


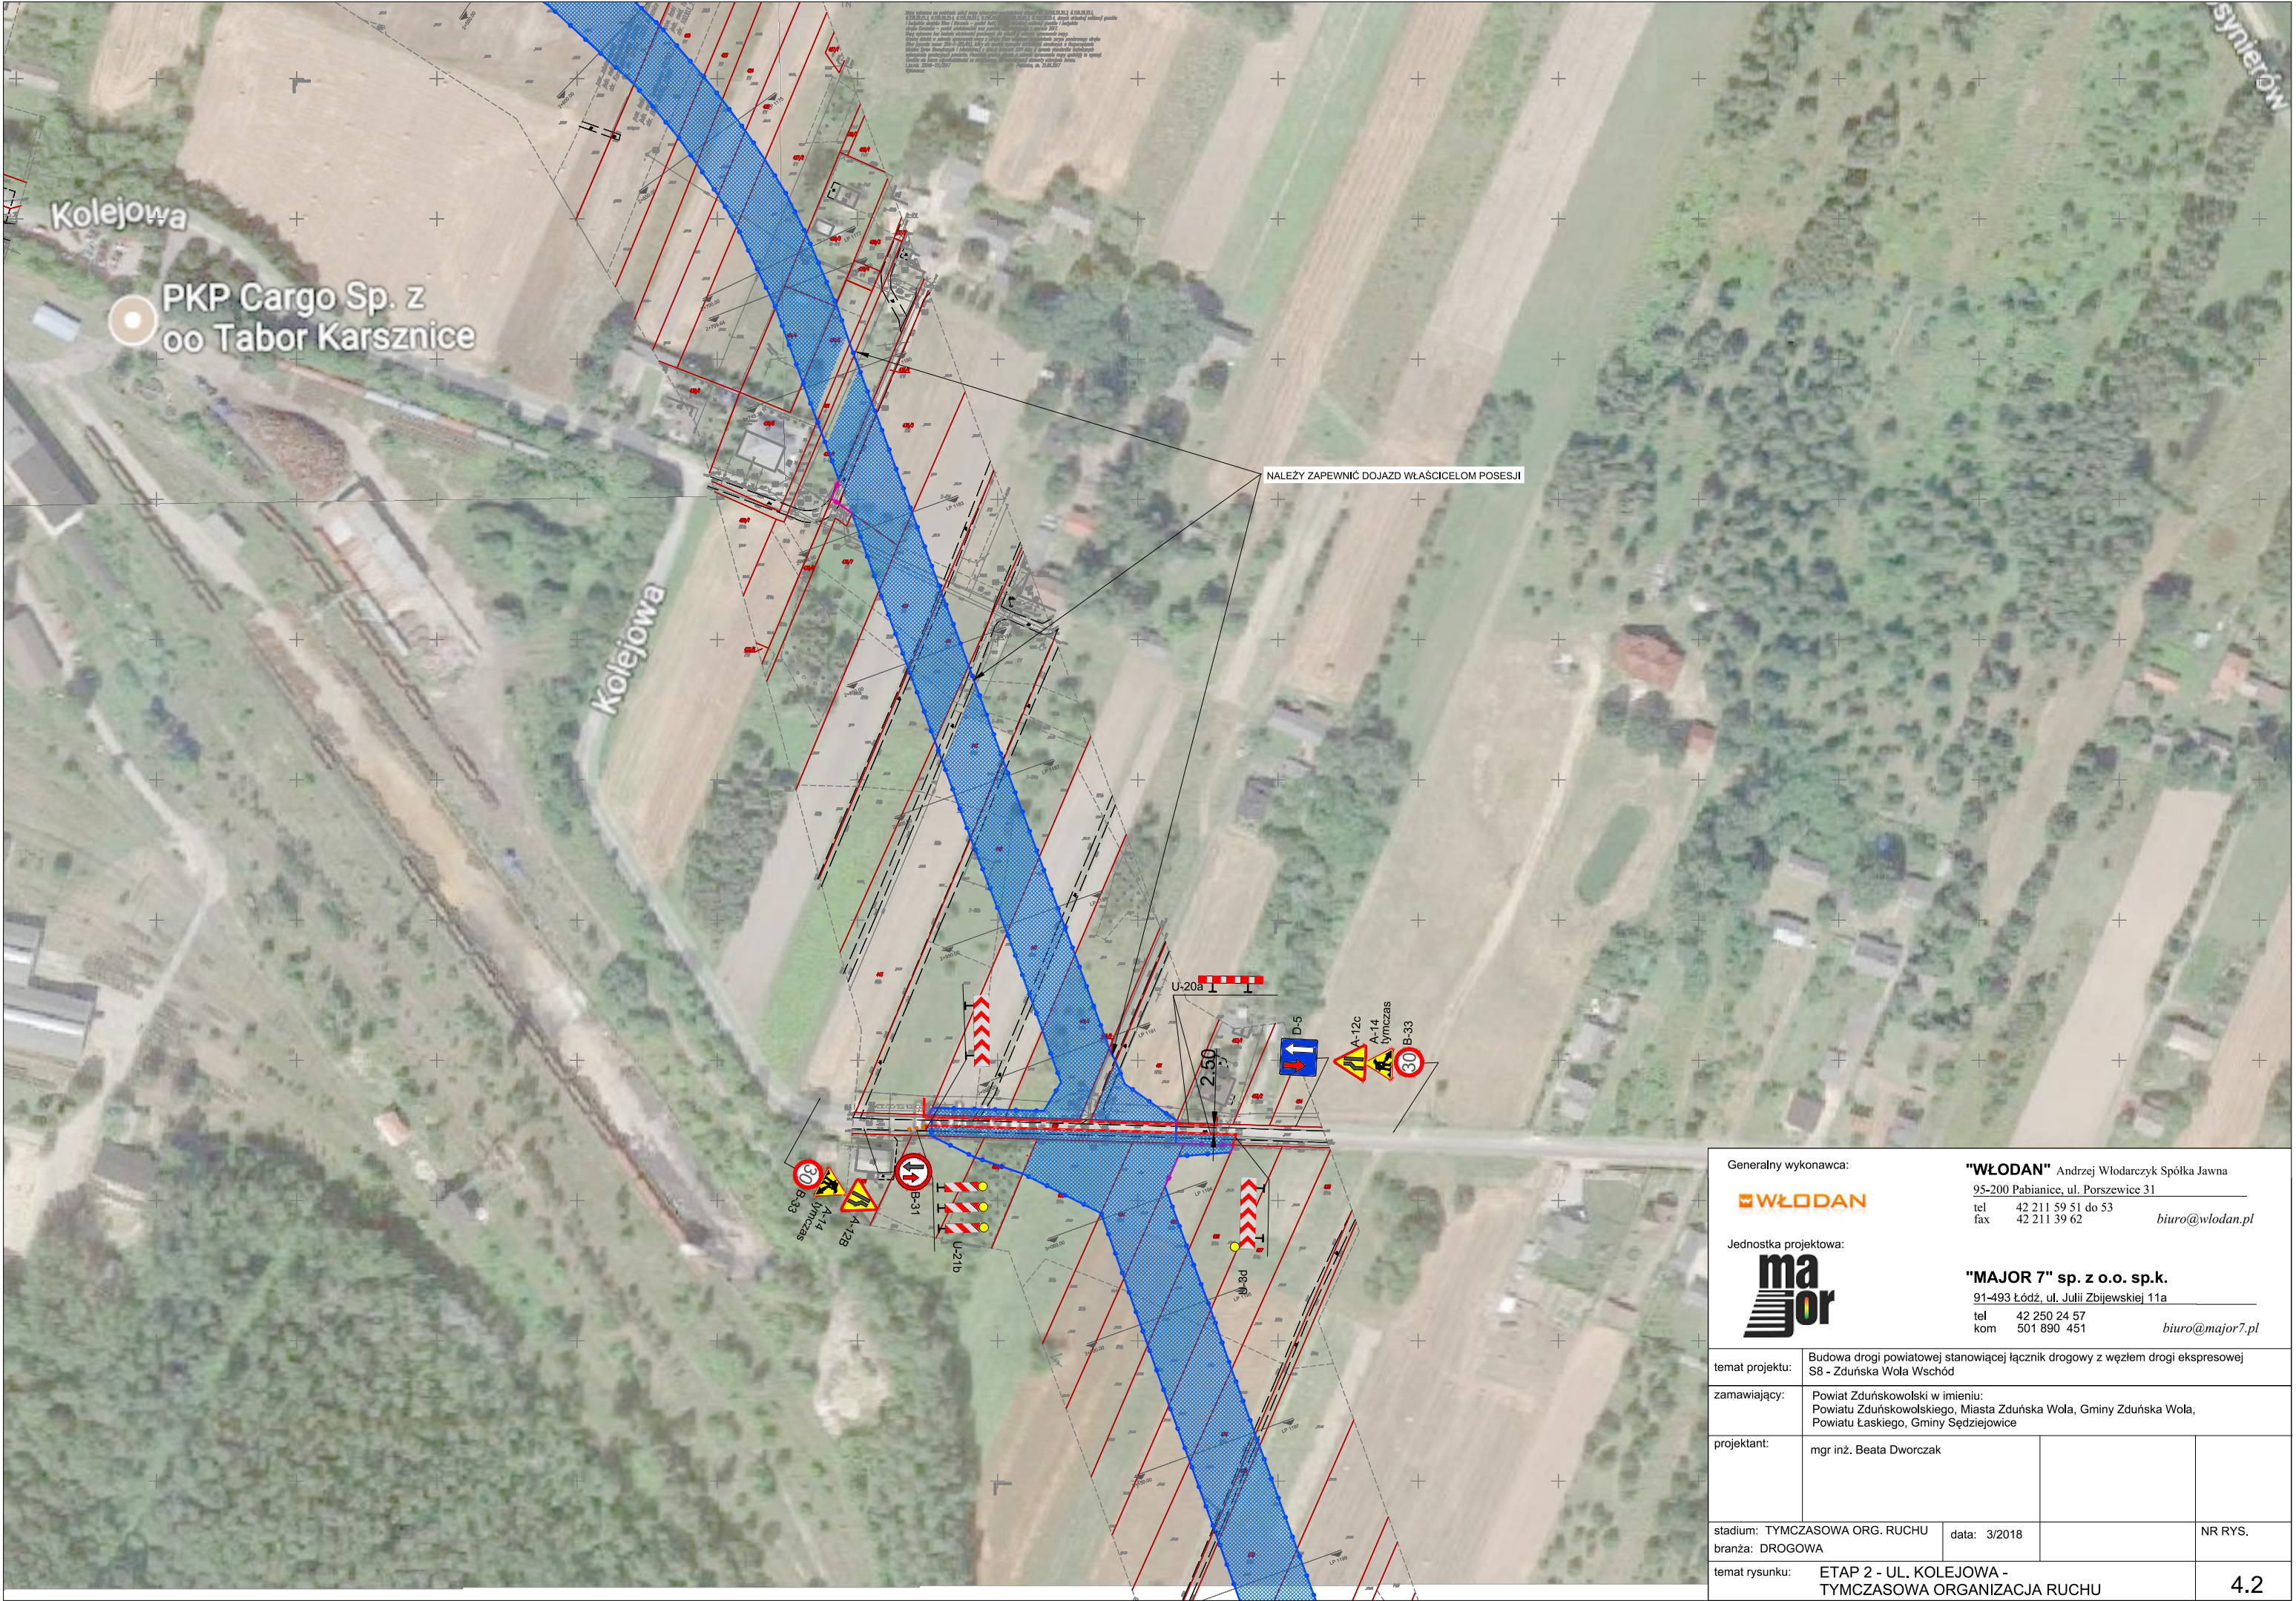

|                                                                                       |   |   |         |
|---------------------------------------------------------------------------------------|---|---|---------|
| Generalny wykonawca:                                                                  |   | <b>"WŁODAN"</b> Andrzej Włodarczyk Spółka Jawna<br>95-200 Pabianice, ul. Porszewice 31<br>tel 42 211 59 51 do 53<br>fax 42 211 39 62<br>biuro@wlodan.pl |         |
| Jednostka projektowa:                                                                 |   | <b>"MAJOR 7" sp. z o.o. sp.k.</b><br>91-493 Łódź, ul. Julii Zbijewskiej 11a<br>tel 42 250 24 57<br>kom 501 890 451<br>biuro@major7.pl                   |         |
|  |   |   |         |
|                                                                                       |   |   |         |
|                                                                                       |   |   |         |
| temat projektu:                                                                       | Budowa drogi powiatowej stanowiącej łącznik drogowy z węzłem drogi ekspresowej S8 - Zduńska Wola Wschód                                   |   |         |
| zamawiający:                                                                          | Powiat Zduńskowski w imieniu:<br>Powiatu Zduńskowskiego, Miasta Zduńska Wola, Gminy Zduńska Wola,<br>Powiatu Łaskiego, Gminy Sędziejowice |   |         |
| projektant:                                                                           | mgr inż. Beata Dworczak   |   |         |
| stadium: TYMCZASOWA ORG. RUCHU                                                        |   | data: 3/2018   | NR RYS. |
| branża: DROGOWA                                                                       |   |   |         |
| temat rysunku:                                                                        |   | ETAP 2 - UL. KOLEJOWA -<br>TYMCZASOWA ORGANIZACJA RUCHU                                                                                                 |         |
|                                                                                       |   | 4.2   |         |