


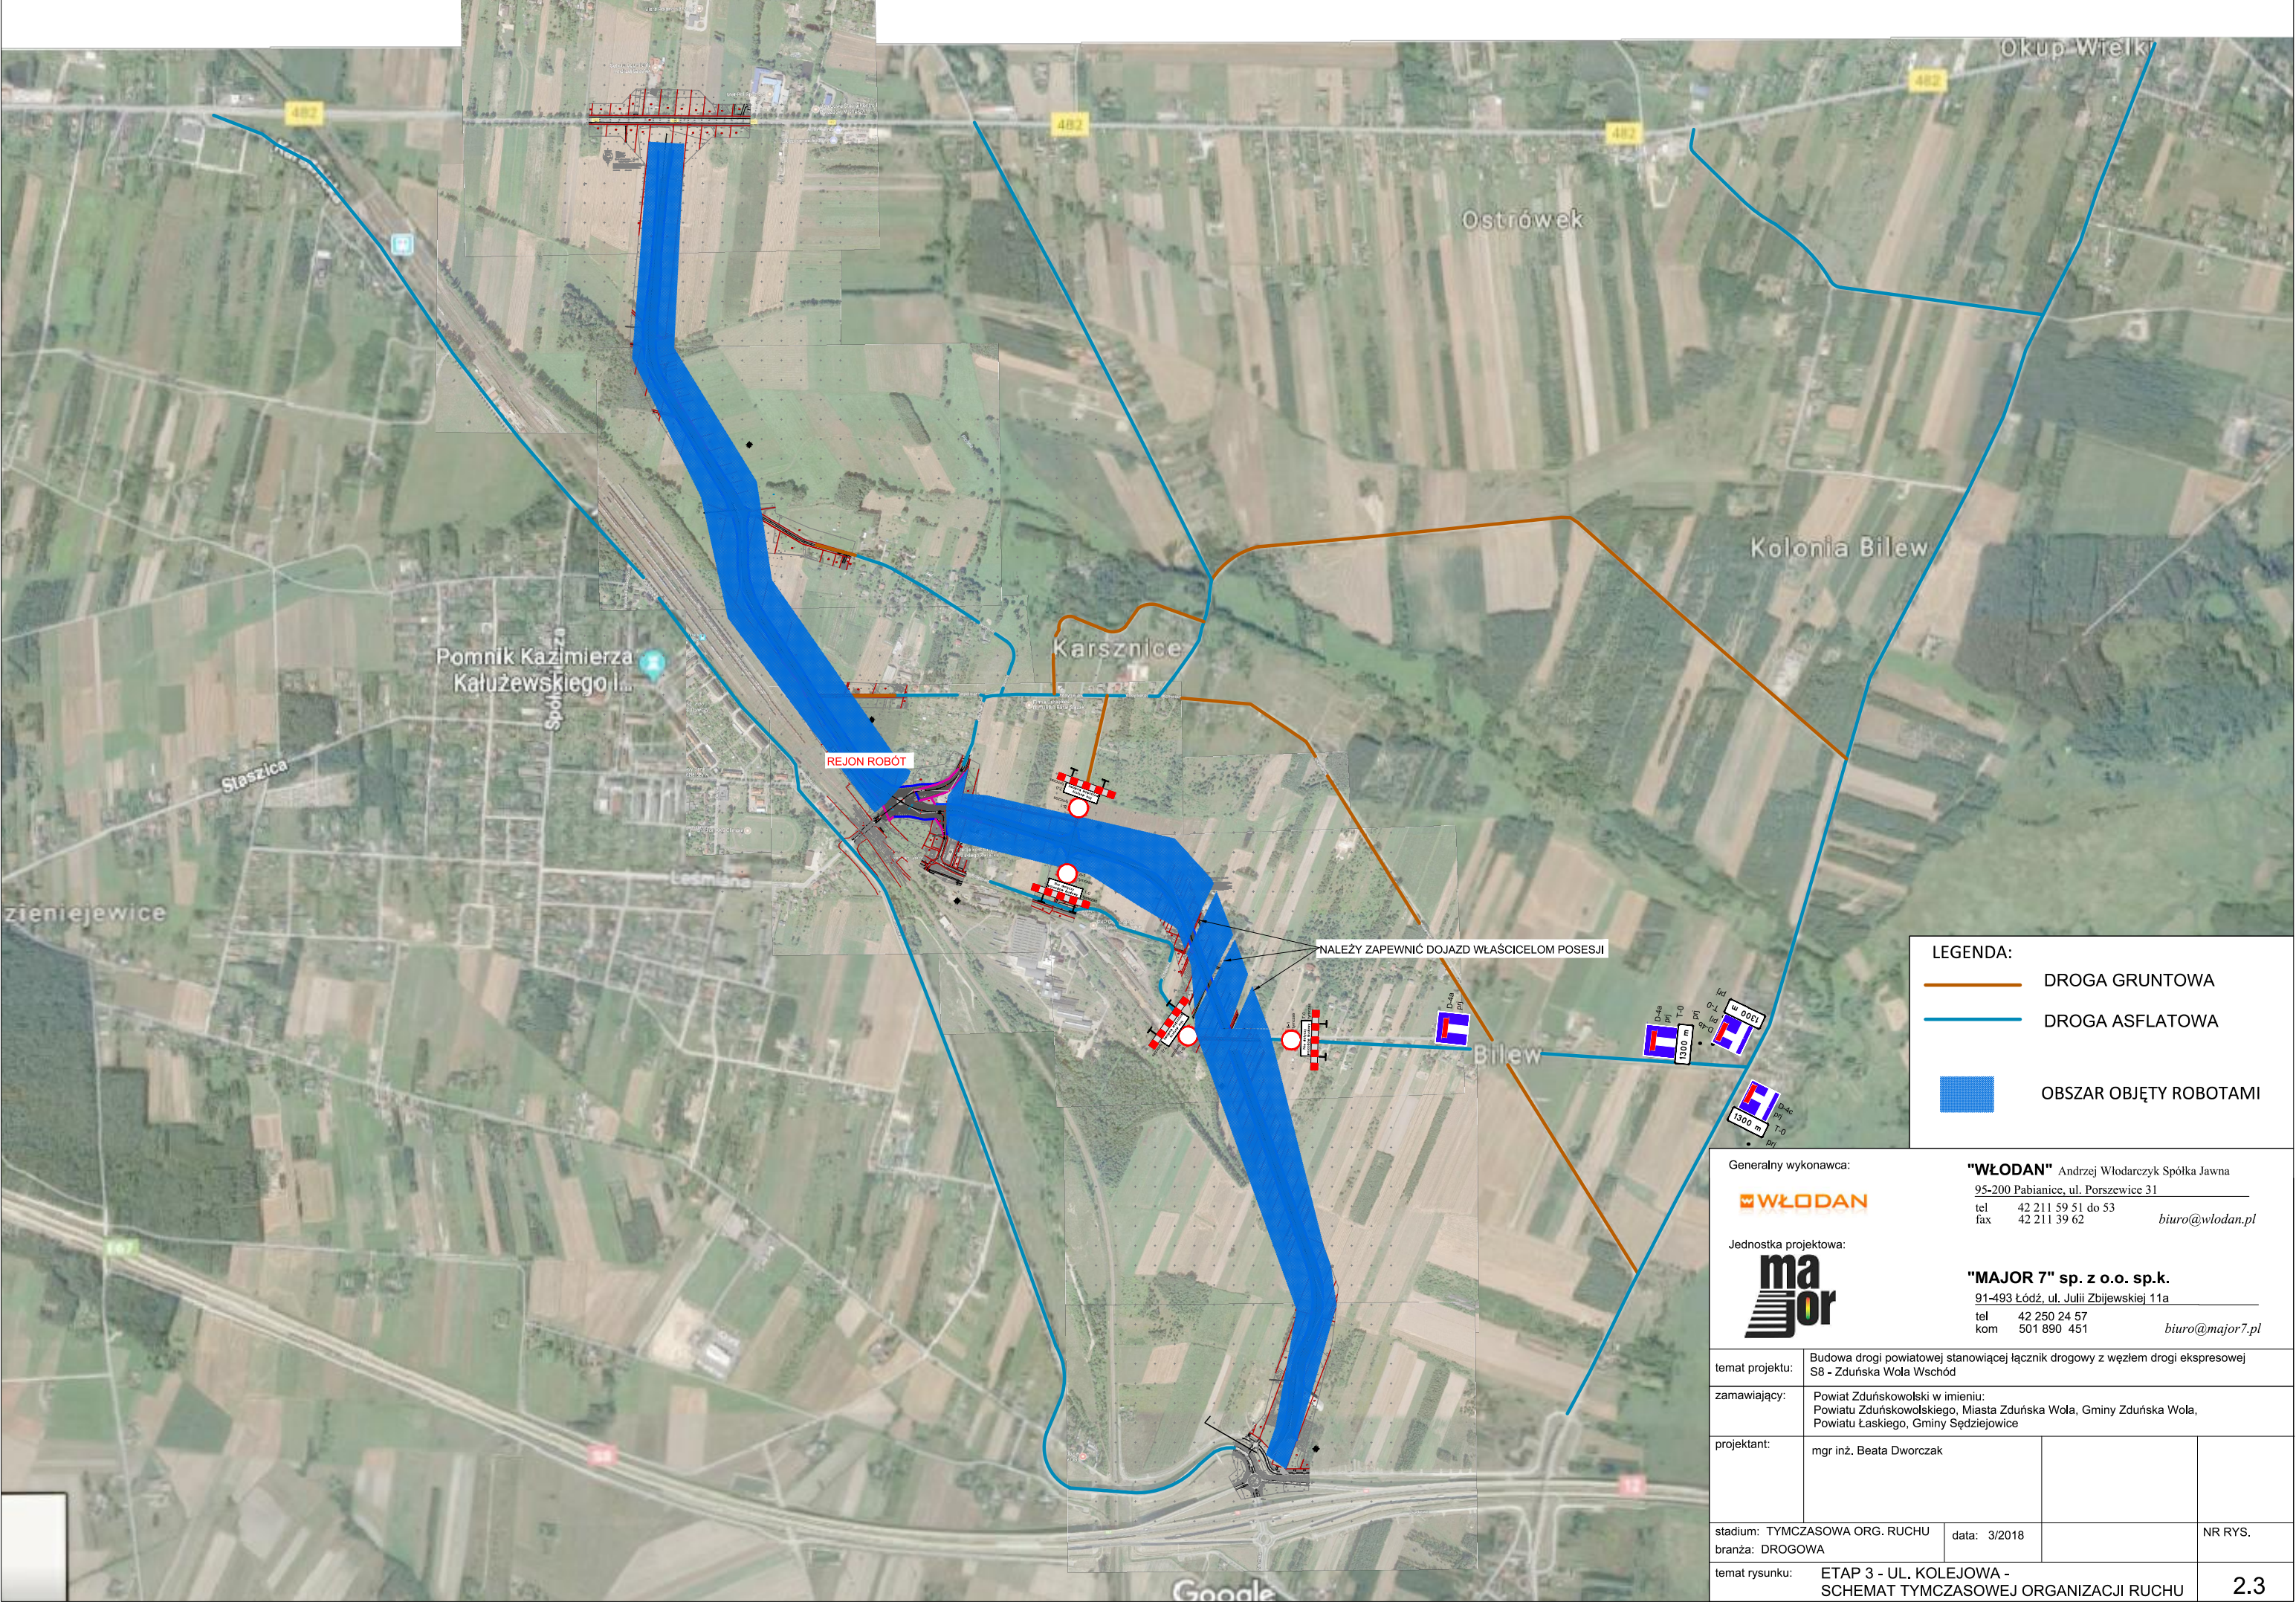

LEGENDA:

- DROGA GRUNTOWA
- DROGA ASFALTOWA
- OBSZAR OBJĘTY ROBOTAMI

Generalny wykonawca: **"WŁODAN"** Andrzej Włodarczyk Spółka Jawna
95-200 Pabianice, ul. Porszewice 31
tel 42 211 59 51 do 53
fax 42 211 39 62 biuro@wlodan.pl

Jednostka projektowa: **maior**
"MAJOR 7" sp. z o.o. sp.k.
91-493 Łódź, ul. Julii Zbijewskiej 11a
tel 42 250 24 57
kom 501 890 451 biuro@major7.pl

temat projektu:	Budowa drogi powiatowej stanowiącej łącznik drogowy z węzłem drogi ekspresowej S8 - Zduńska Wola Wschód		
zamawiający:	Powiat Zduńskowski w imieniu: Powiatu Zduńskowskiego, Miasta Zduńska Wola, Gminy Zduńska Wola, Powiatu Łaskiego, Gminy Sędziejowice		
projektant:	mgr inż. Beata Dworczak		
stadium:	TYMCZASOWA ORG. RUCHU	data:	3/2018
branża:	DROGOWA		NR RYS.
temat rysunku:	ETAP 3 - UL. KOLEJOWA - SCHEMAT TYMCZASOWEJ ORGANIZACJI RUCHU		2.3